




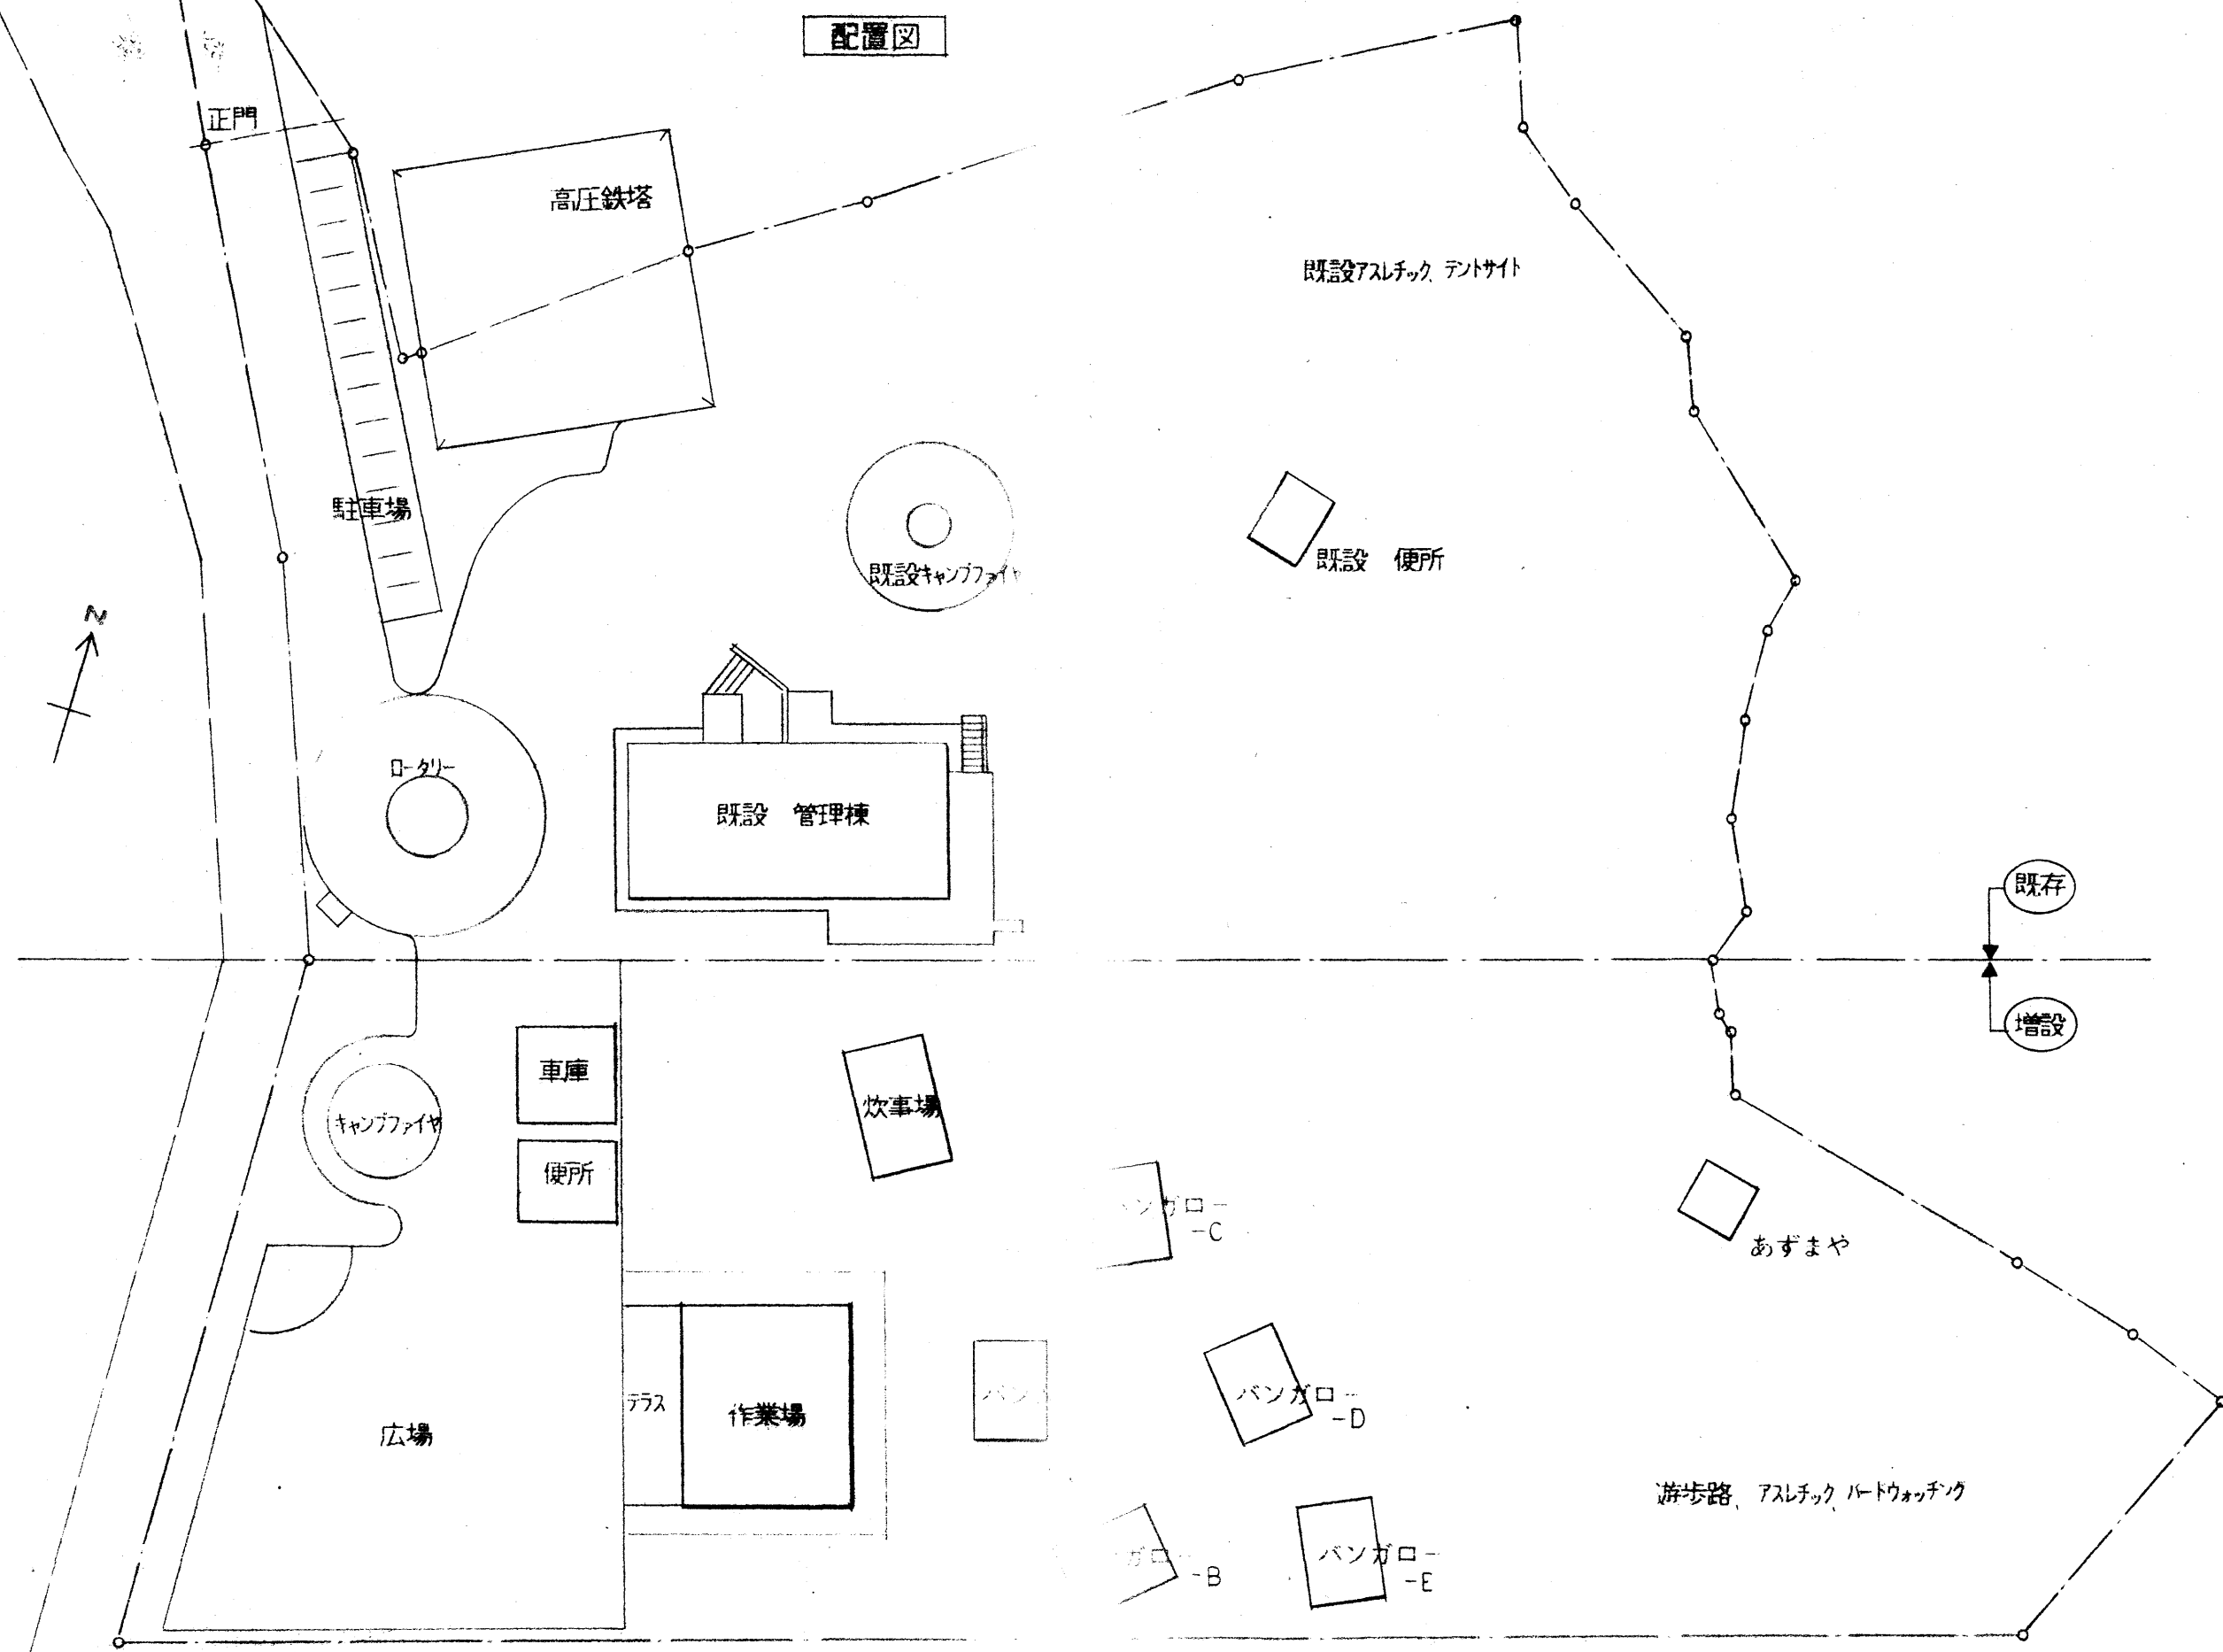


管 理 棟

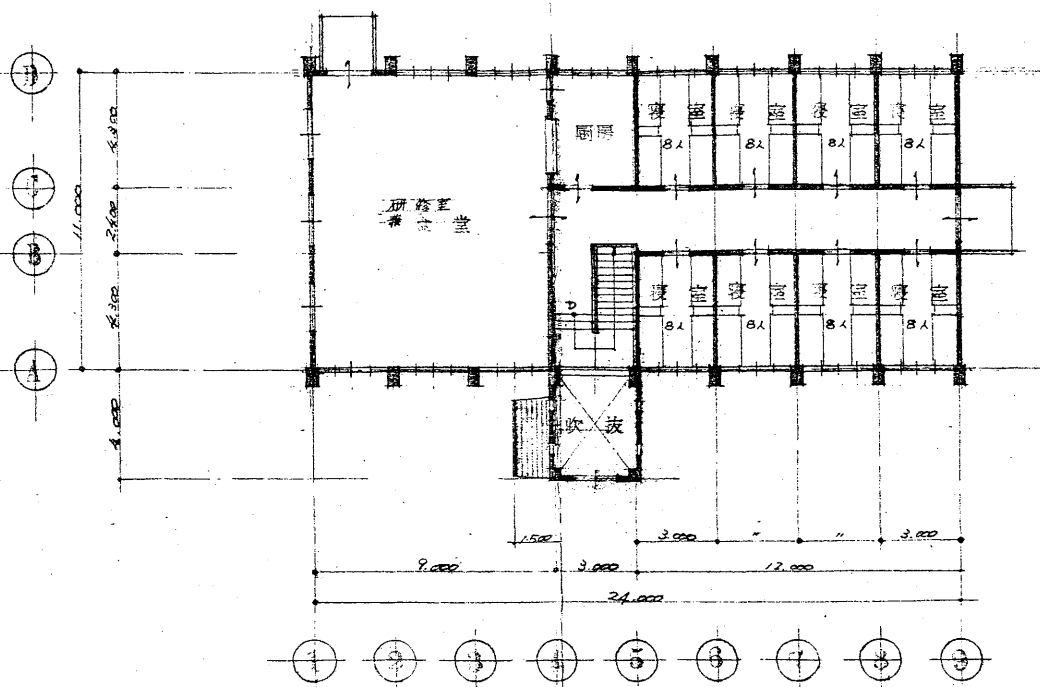


2 100 平 面 区 276.30

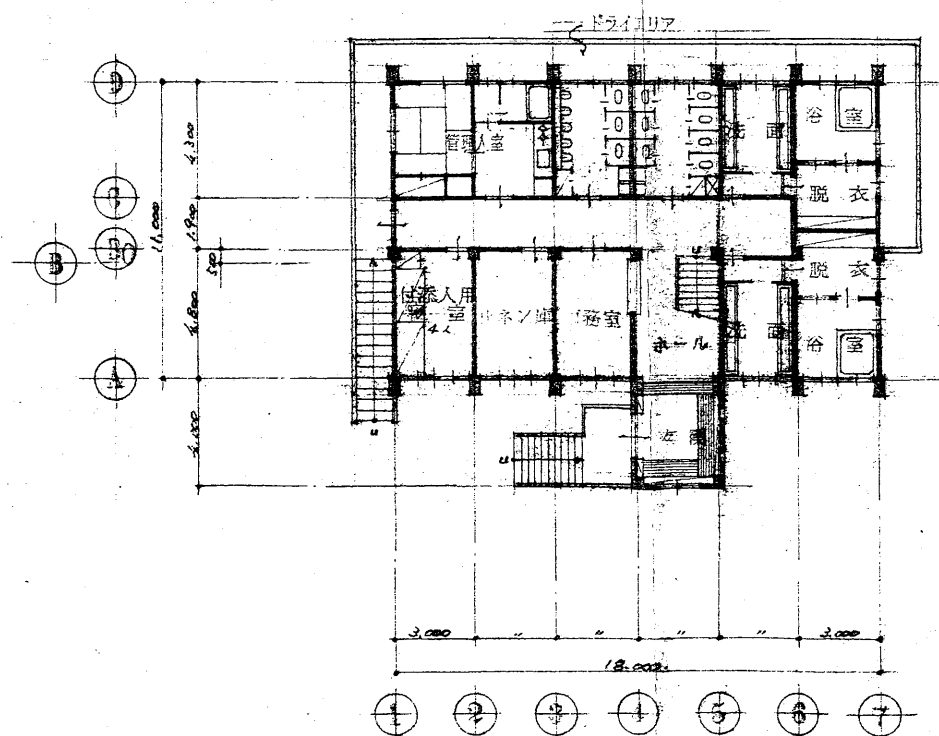

1 階 平 面 図

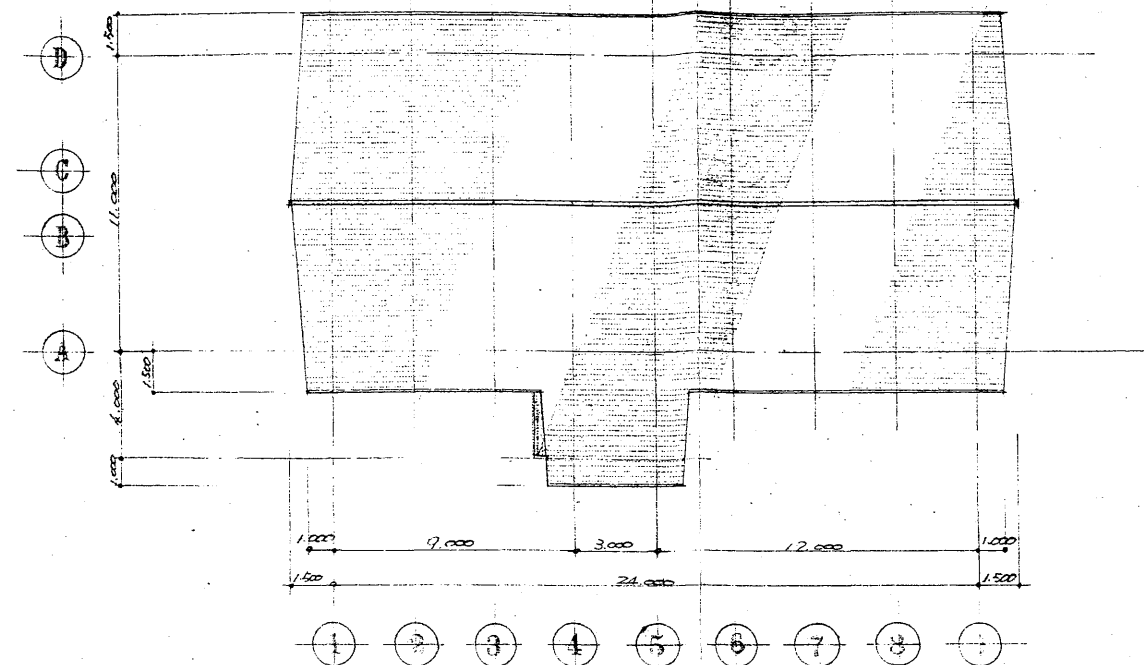

星根伏図

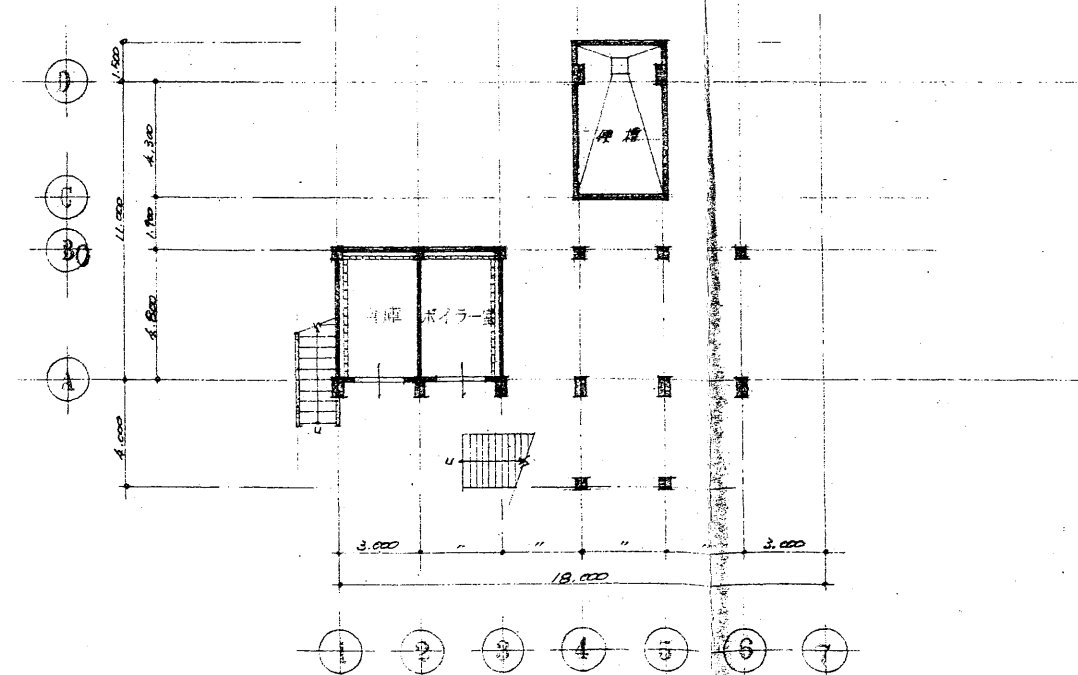




地 槽 平 面 图

坂本克也一級建築事務所
一級建築士 坂本克也
第65412号


S
1/200 田辺町立(仮称)竜王野外センター新築工事

平 面 圖 屋 根 橫 斷 圖


バンガロー

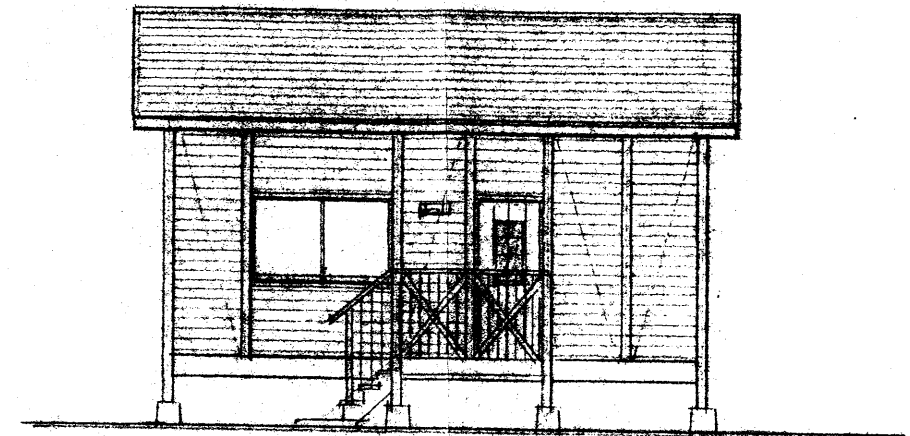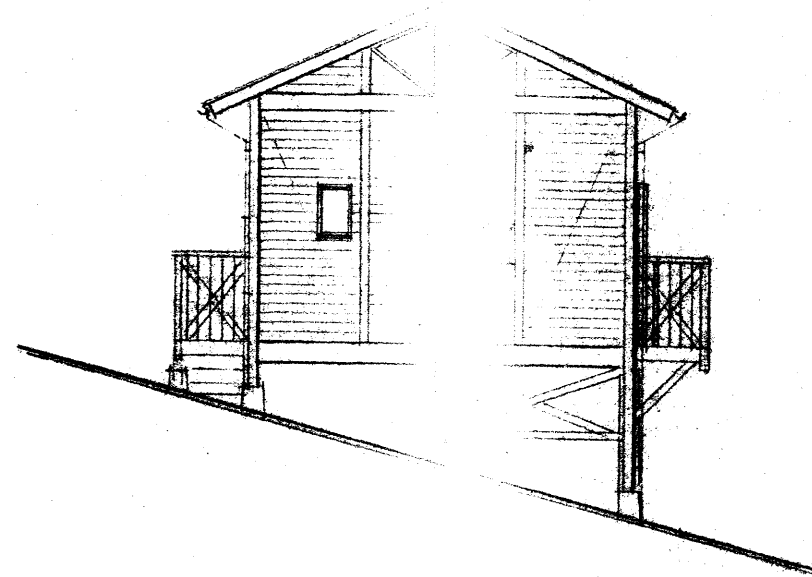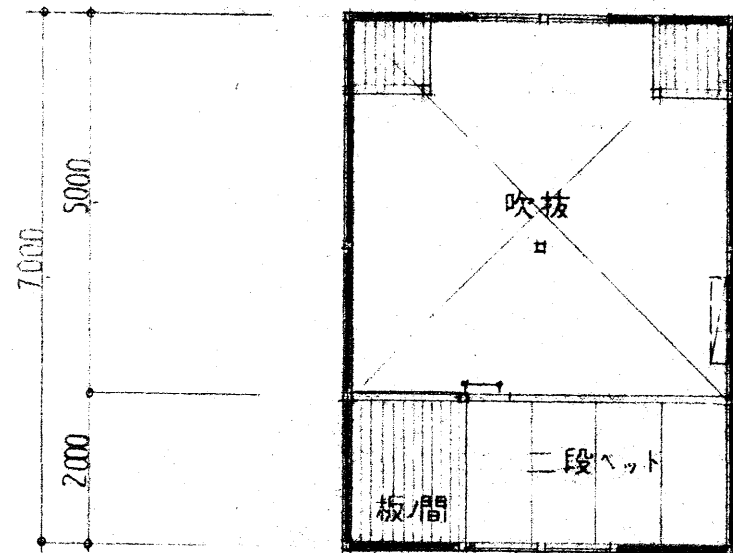


立面図

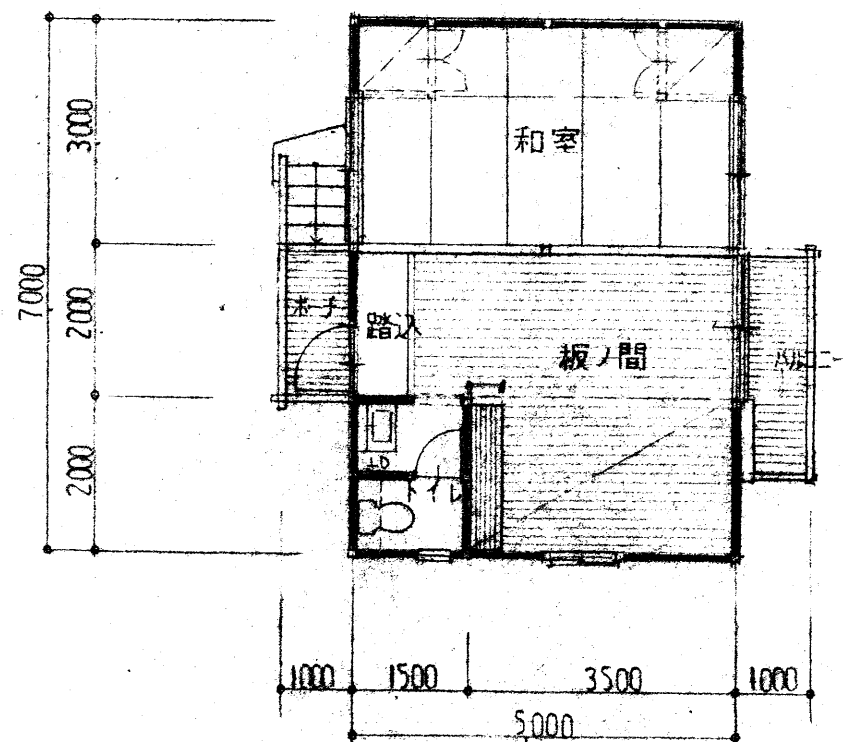



平面図

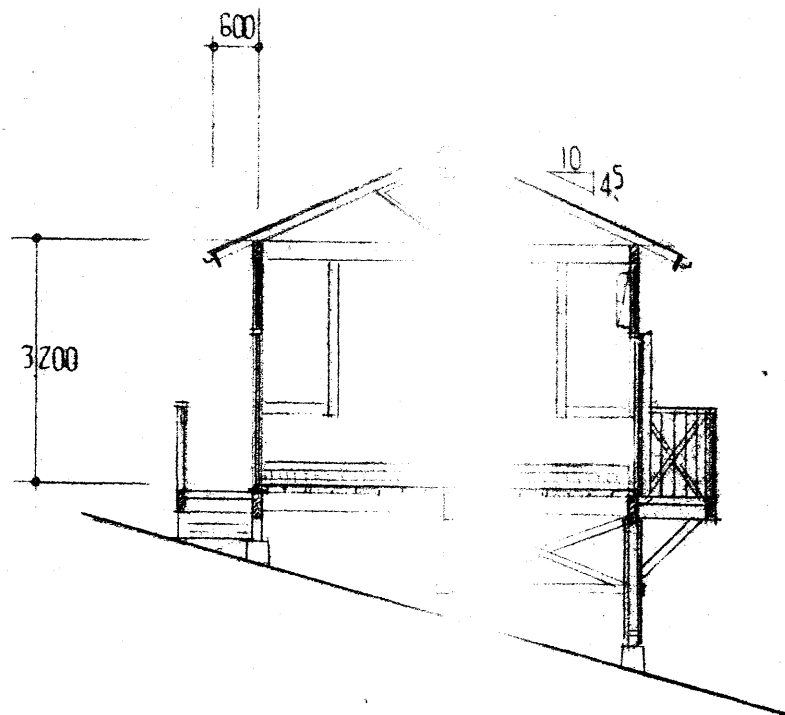



断面図

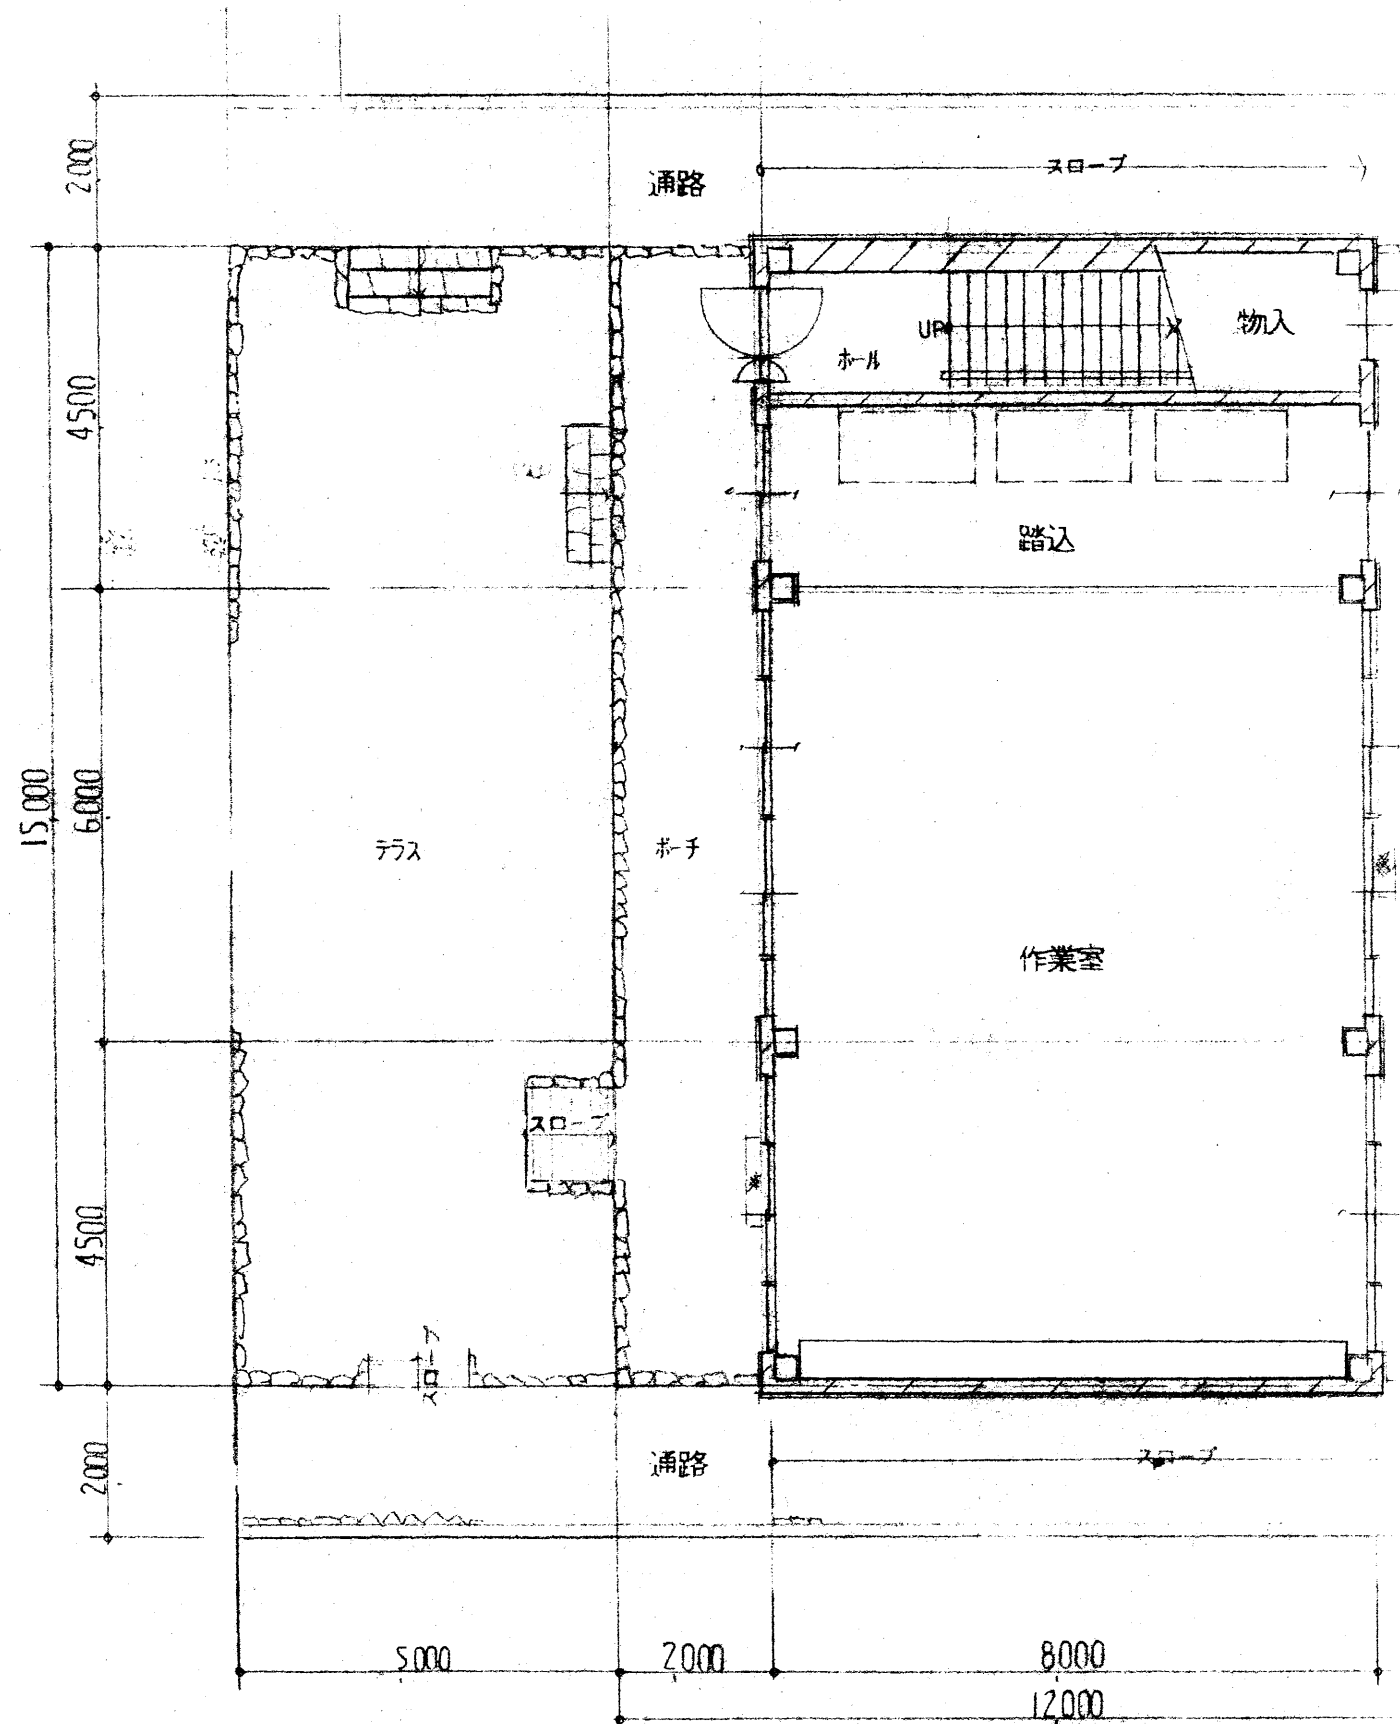


1階 平面図

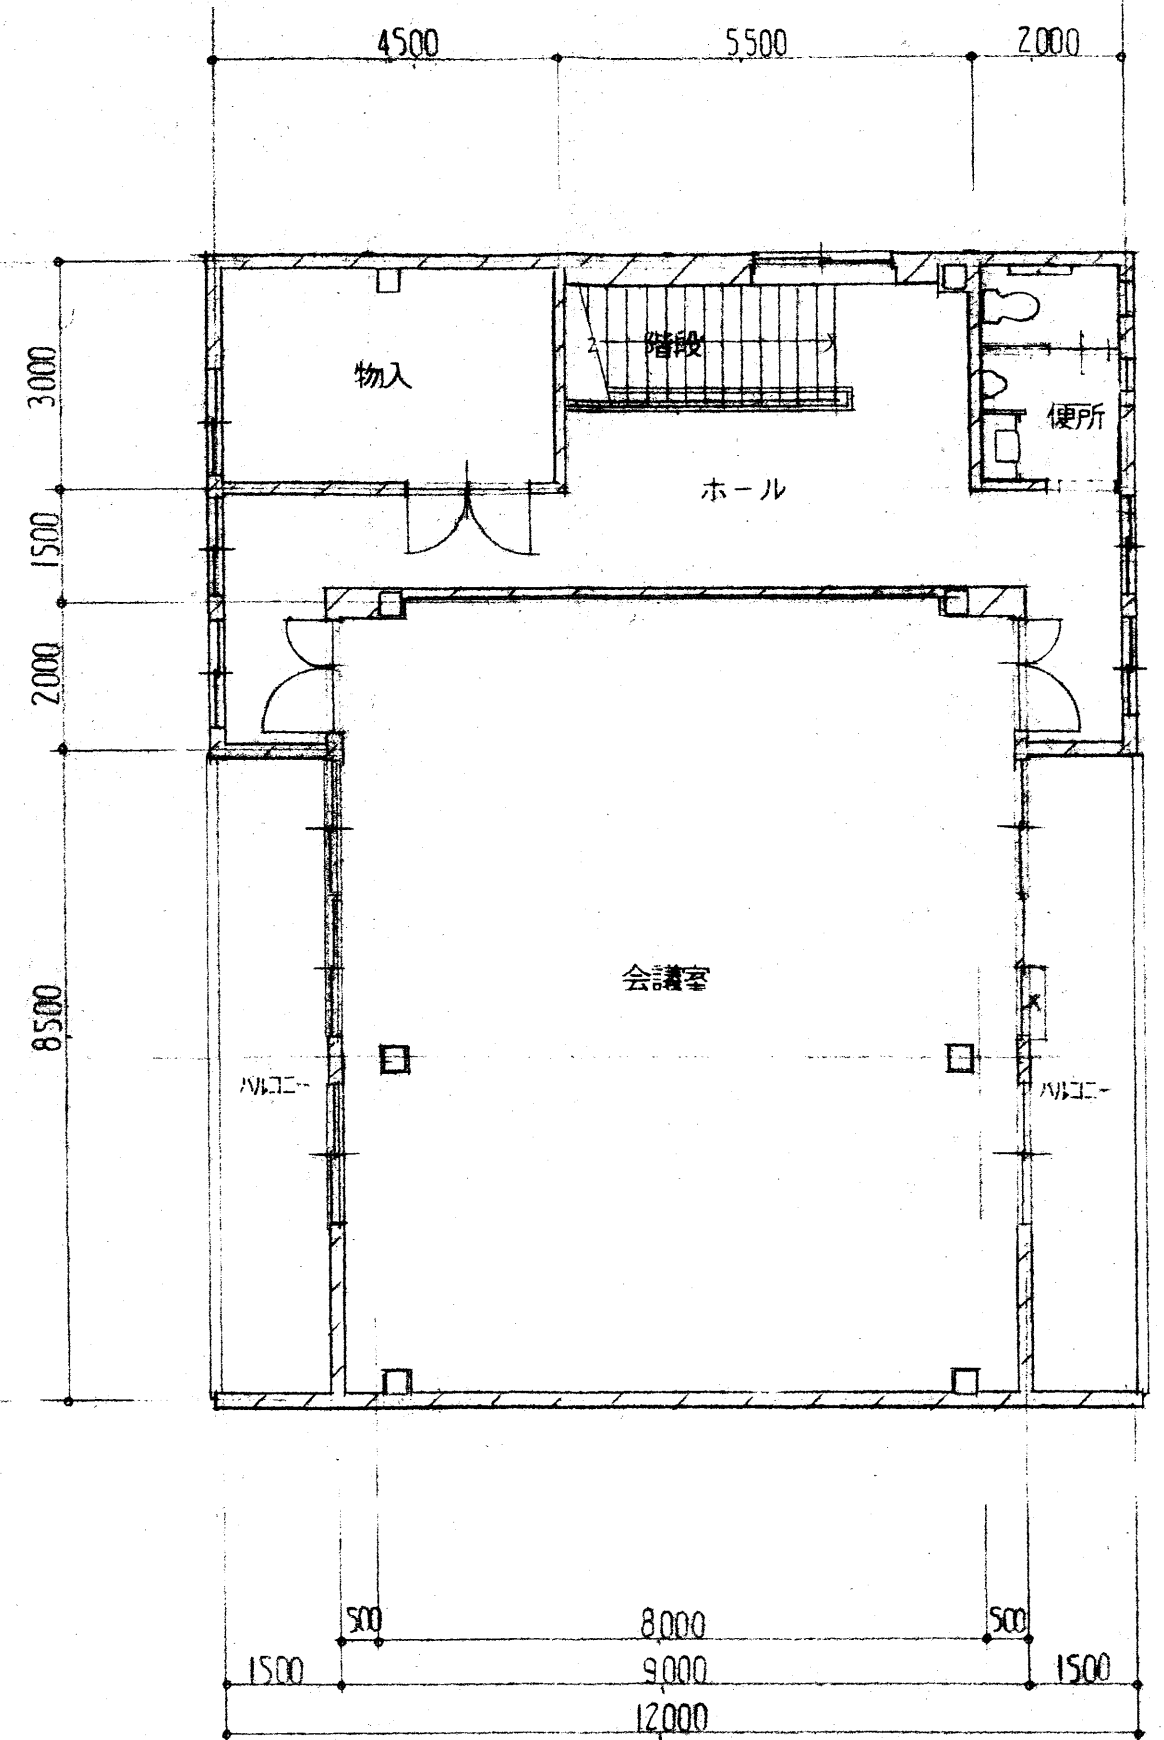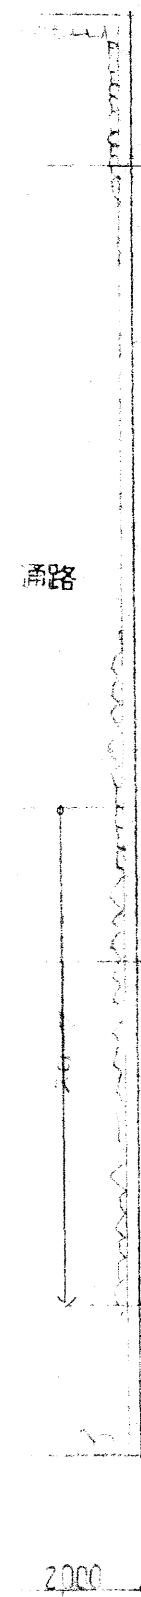

2階 平面図

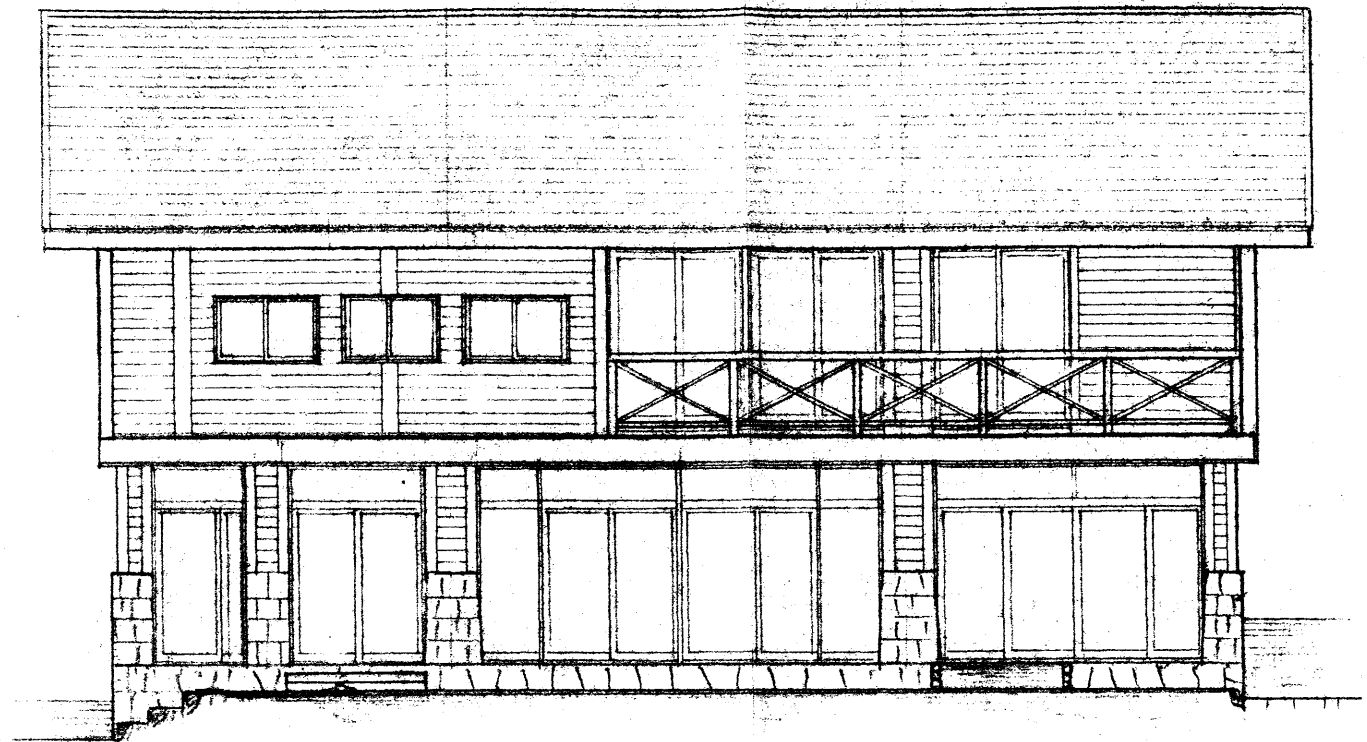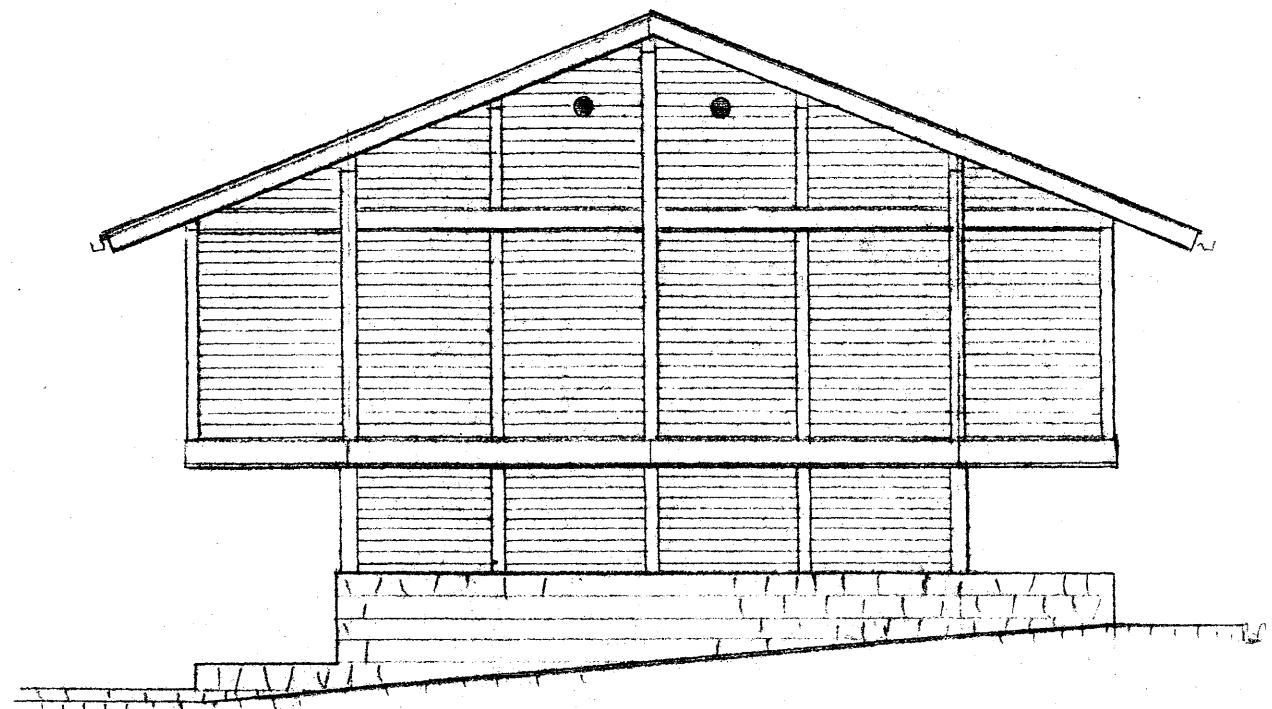


立面図

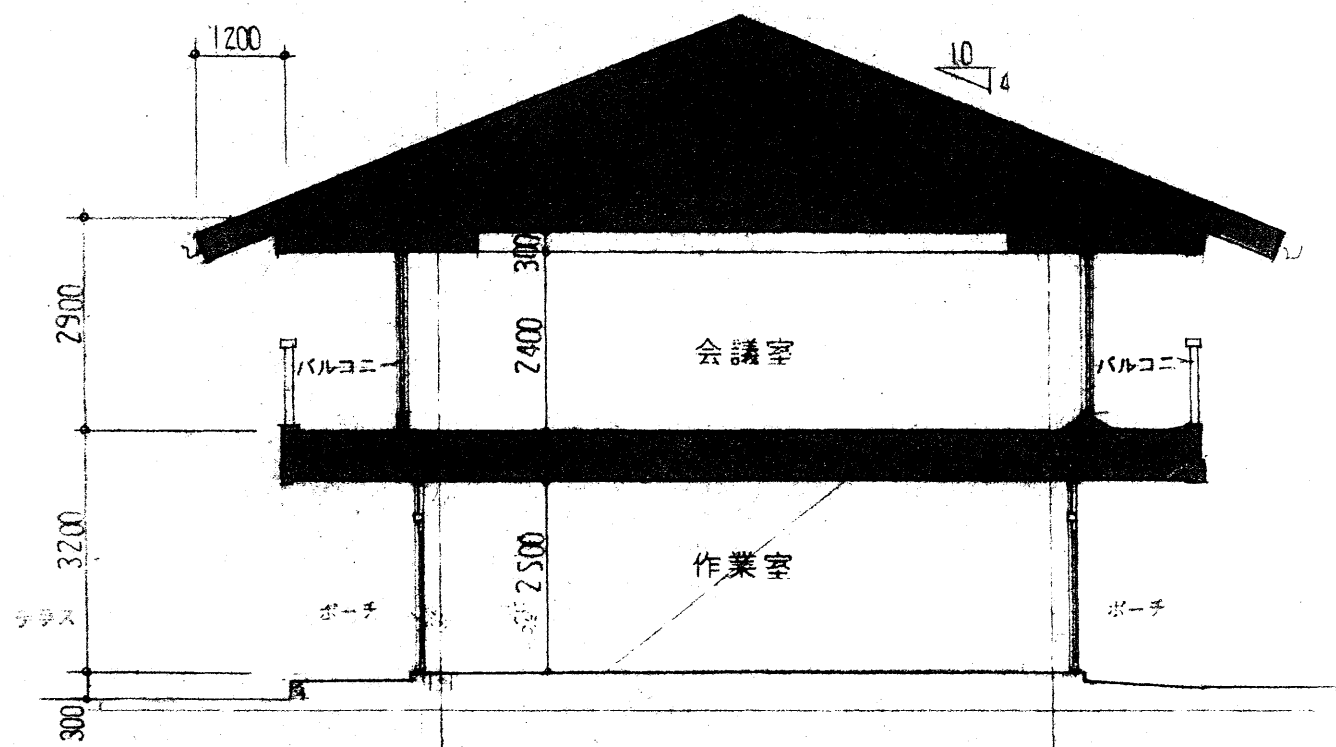


断面図


炊事場

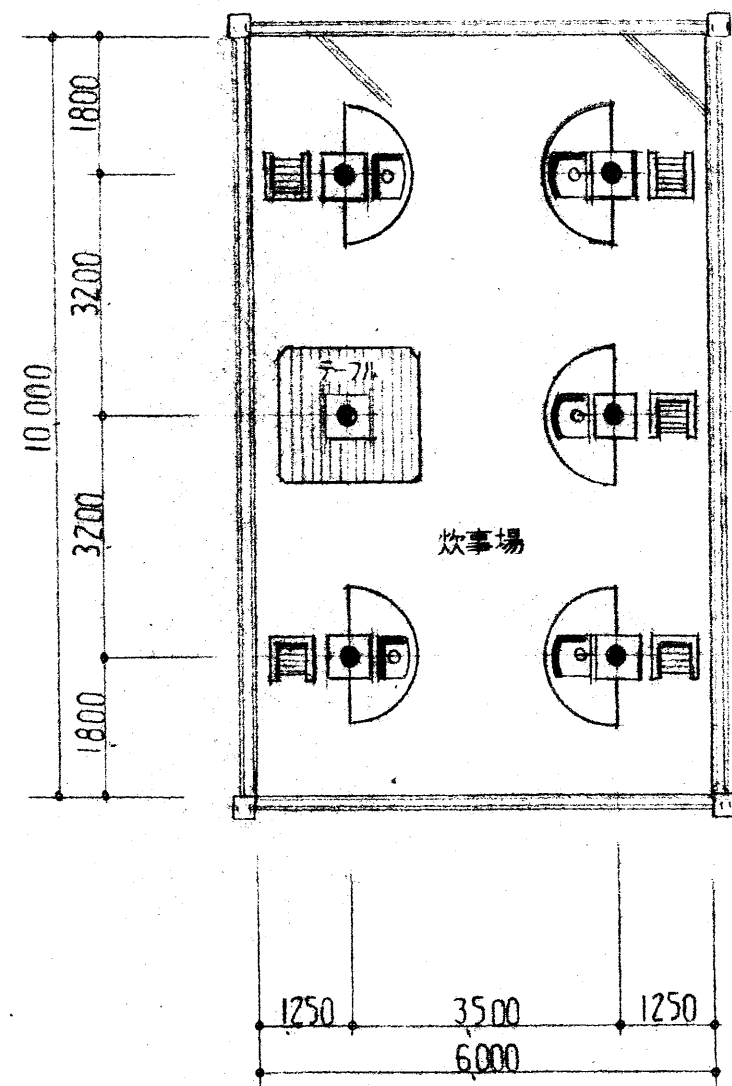

平面図

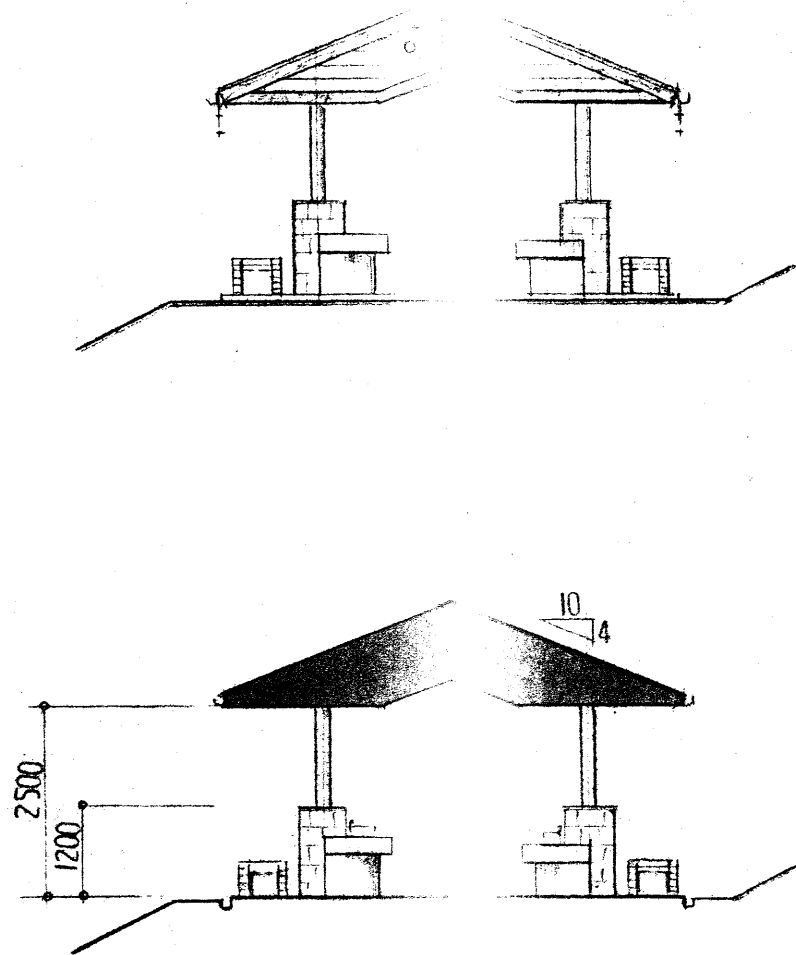


断面図



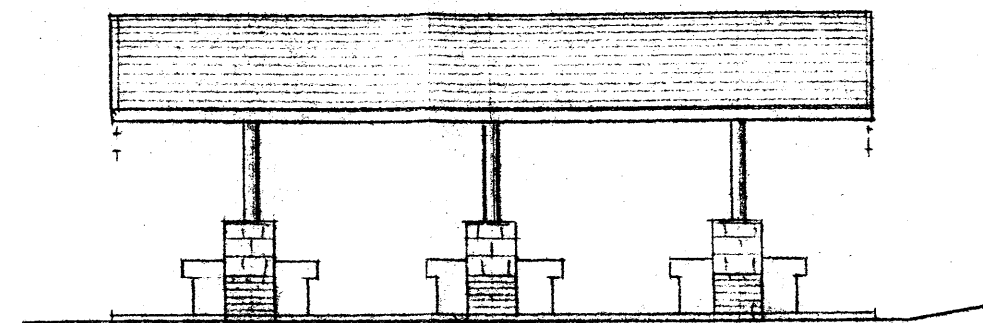


立面図



便所及び車庫

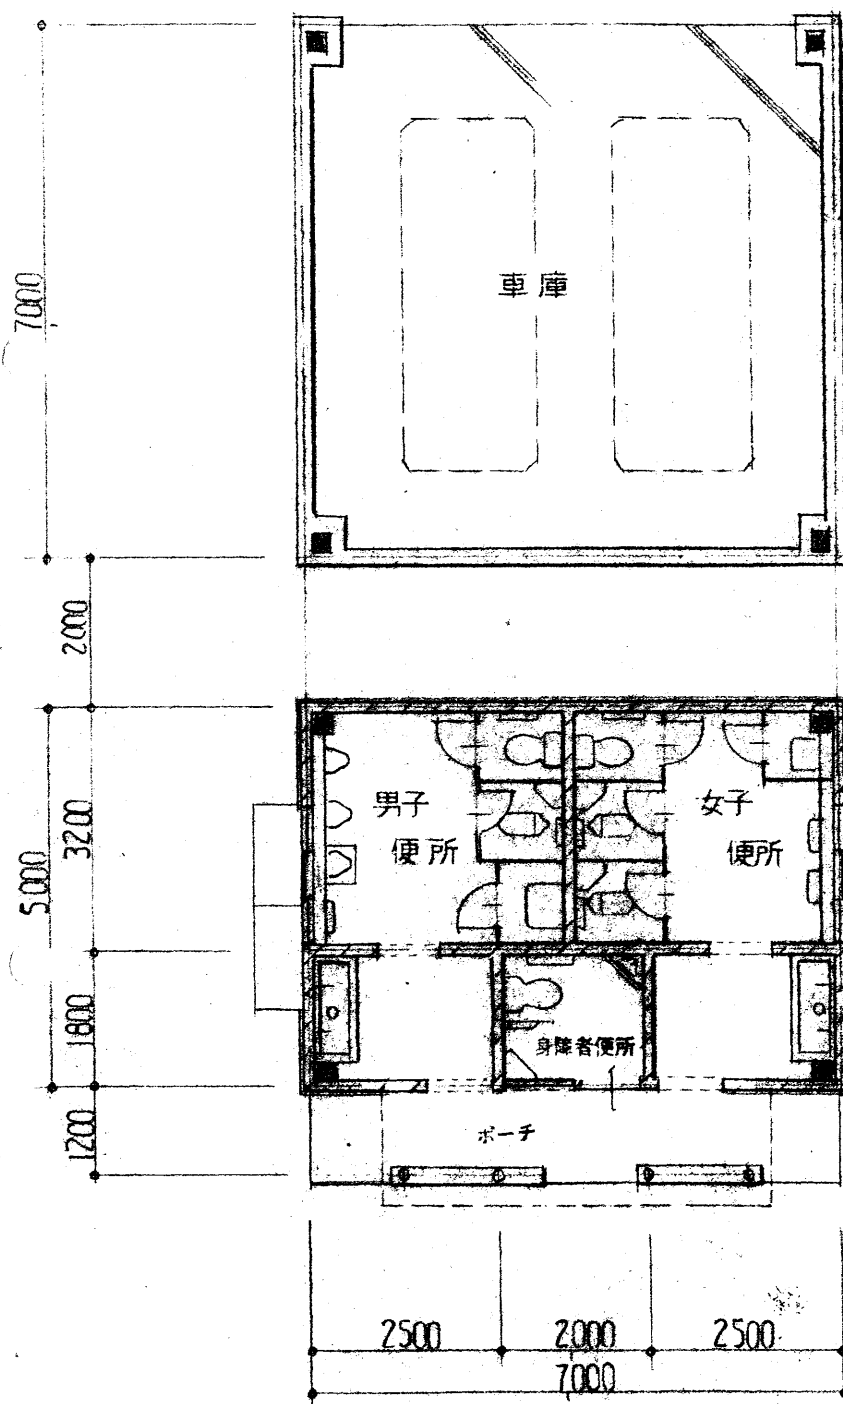

平面図

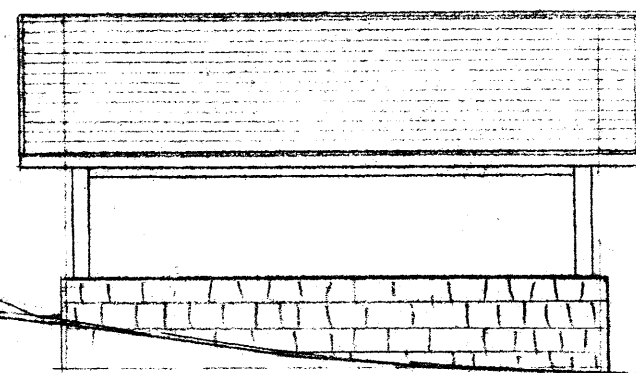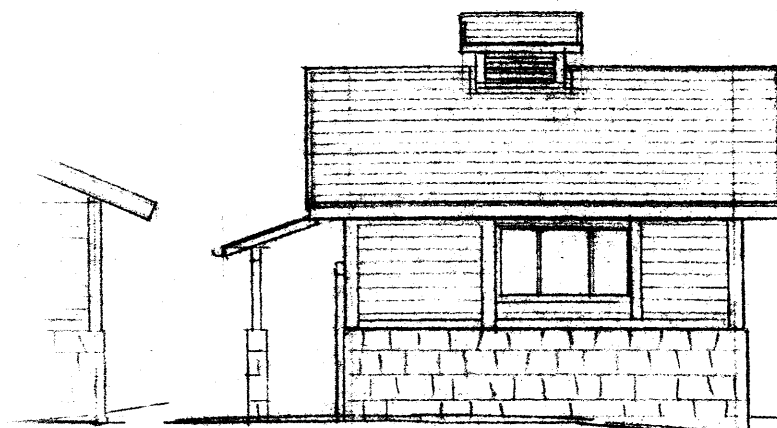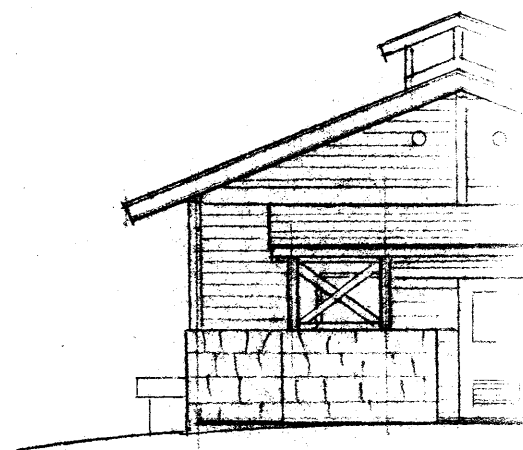

立面図

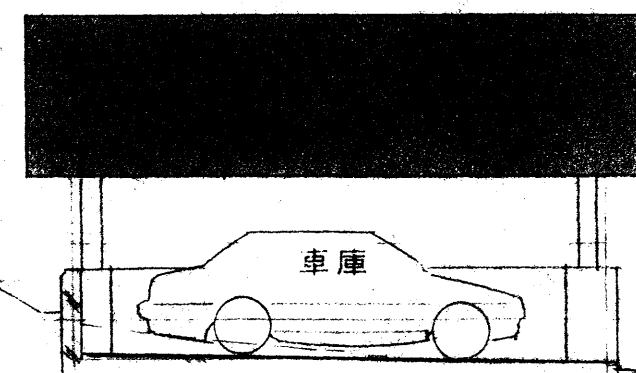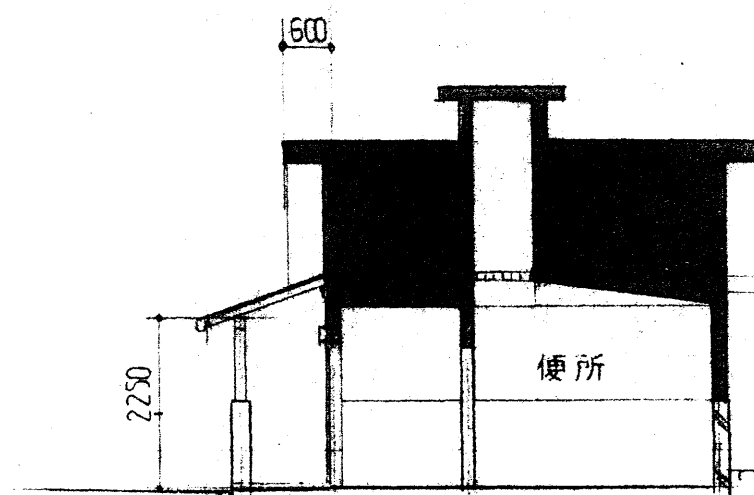

断面図